


B.21

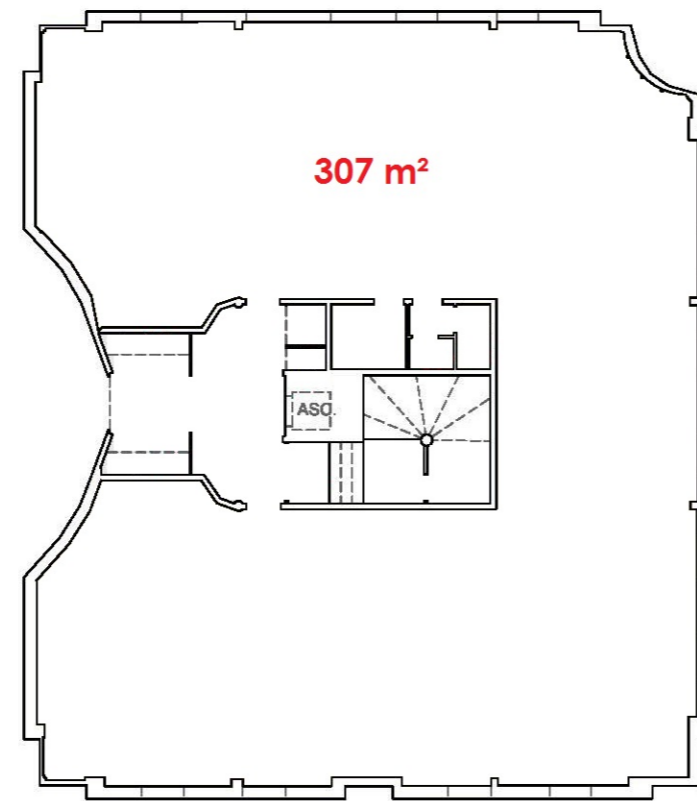

GENNEVILLIERS
92 230 (Hauts de Seine)

Bâtiment 21
2-6 , place du Village

NIVEAU RDC
(avec surfaces)



Cabinet JG LAMBERT & Associés - Géomètres-Experts D.P.L.G.
www.lambert-geometre.fr

SARREBOURG - 57400
43, avenue du Gal de Gaulle
03.87.23.71.73
sarrebourg@lambert-geometre.fr

SARRE-UNION - 67260
33, rue de Phalsbourg
03.88.00.21.21
sarre-union@lambert-geometre.fr

STRASBOURG - 67000
29, rue du Faubourg de Saveme
03.88.16.00.20
strasbourg@lambert-geometre.fr

23988
Echelle 1/200
Mars 2013